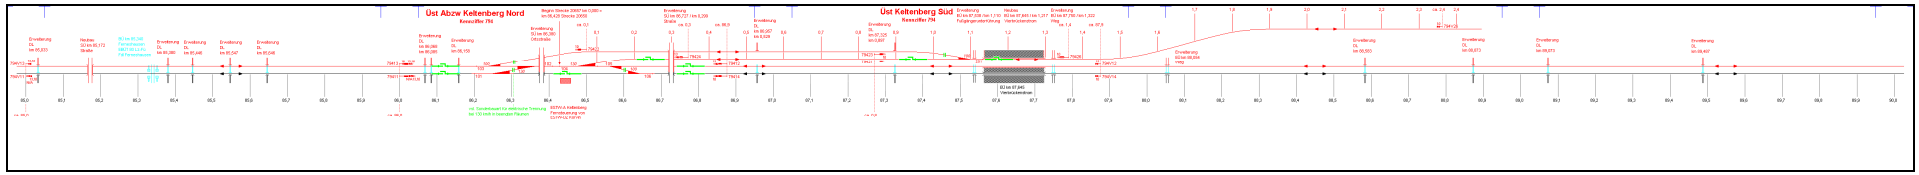
Üst Abzw Keltenberg Nord
Neuanlage PM
Üst Keltenberg Süd
Neuanlage PM
Erweiterung OL km 85,833
Weiche 00 km 85,172 Straße
76 km 85,346 Fernsehkanal; 54(21)0 LL-FC; 24 Fernsehkanal
Erweiterung OL km 85,266
Erweiterung OL km 85,446
Erweiterung OL km 85,547
Erweiterung OL km 85,646
Erweiterung OL km 85,969
Erweiterung OL km 86,080
Erweiterung OL km 86,155
Begin Strecke 30907 km 0,000 = km 86,425 Strecke 30906
Erweiterung 00 km 86,360 Gleisbrücke
Erweiterung 00 km 86,727 km 0,299 Straße
Erweiterung OL km 86,967 km 0,539
Erweiterung OL km 87,325 km 0,897
Erweiterung 00 km 87,638 /km 1,710
Weiche 00 km 87,845 /km 1,217
Erweiterung 00 km 87,750 /km 1,322 Weg
Fußgängerunterführung
Verkehrsinseln
Erweiterung 00 km 88,054 rechts
Erweiterung OL km 88,563
Erweiterung OL km 88,873
Erweiterung OL km 89,073
Erweiterung OL km 89,457
00 km 87,845 Verkehrsinseln
ca. Gleisbrücken bei 100 km/h in besonderen Plänen
RSTW A Keltenberg Fernsteuerung von SOTPG RSFW